





ZODPOVĚDNÝ PROJEKTANT:	Richard Peška	<i>RP</i>	
VYPRACOVAL:	Jakub Zbítěk	<i>JZ</i>	
KONTROLOVAL:	Lukáš Beránek	<i>LB</i>	
NÁZEV STAVBY:	Radkovic u Budče - most ev. č. 151-013	ČÍSLO ZAKÁZKY:	034/2024
	okr. Třebíč, kraj Vysočina	DATUM:	05/2024
		FORMÁT:	A1
OBSAH:	Situace dopravně-inženýrských opatření	MĚŘÍTKO:	-
		ÚČEL:	RDS
		ČÍSLO PŘÍLOHY:	SOUPRAVA:
		1	

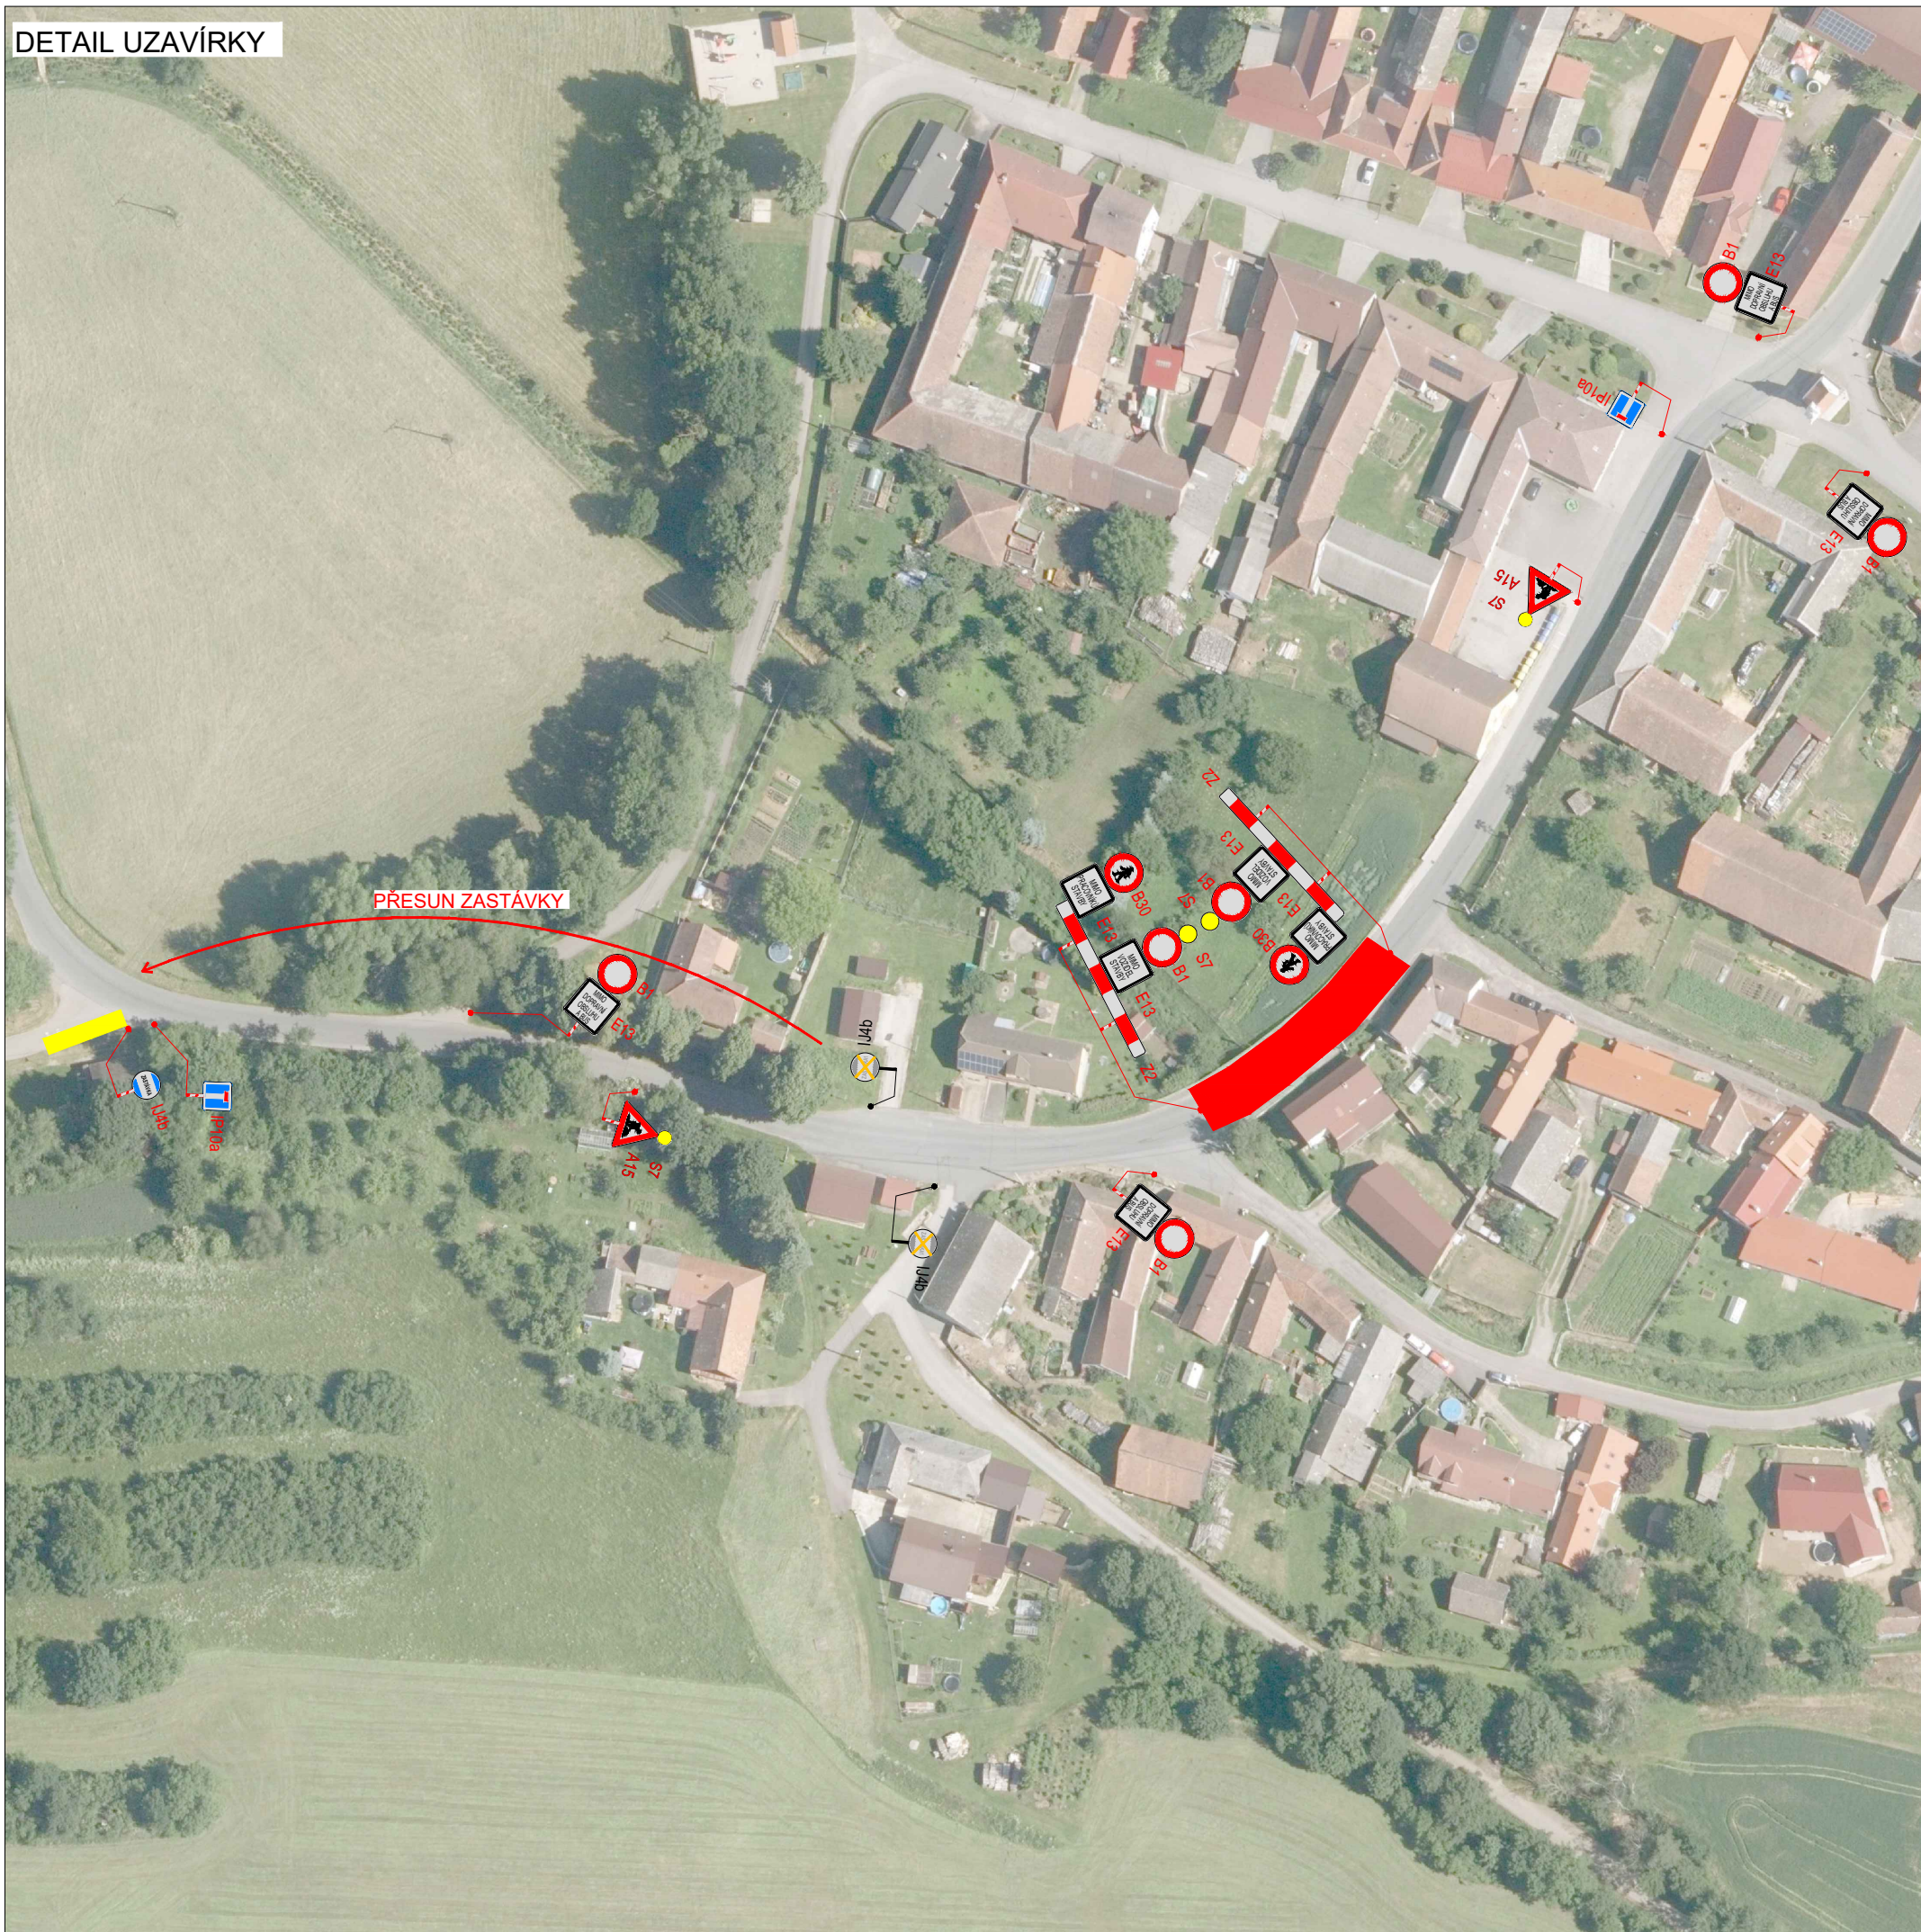


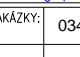


DETAIL UZAVÍRKY



LEGENDA

-  B1 NAVRŽENÉ PŘECHODNÉ DOPRAVNÍ ZNAČENÍ
-  B1 TRVALÉ DOPRAVNÍ ZNAČENÍ
-  B1 TRVALÉ DOPRAVNÍ ZNAČENÍ DOČASNĚ ZNEPLATNĚNÉ

ZODPOVĚDNÝ PROJEKTANT:	Richard Peška		 VYZNAČ, s.r.o. Srážné 5113/1, 586 01 Jihlava
VYPRACOVAL:	Jakub Zbitek		
KONTROLOVAL:	Lukáš Beránek		
NÁZEV STAVBY:	Radkovice u Budče - most ev. č. 151-013 okr. Třebíč, kraj Vysočina	ČÍSLO ZAKÁZKY: 034/2024	
		DATUM: 05/2024	
		FORMÁT: A3	
OBSAH:	Situace dopravně-inženýrských opatření	MĚŘITKO: -	ČÍSLO PŘÍLOHY: 1
		ÚČEL: RDS	SÓUPRAVA: